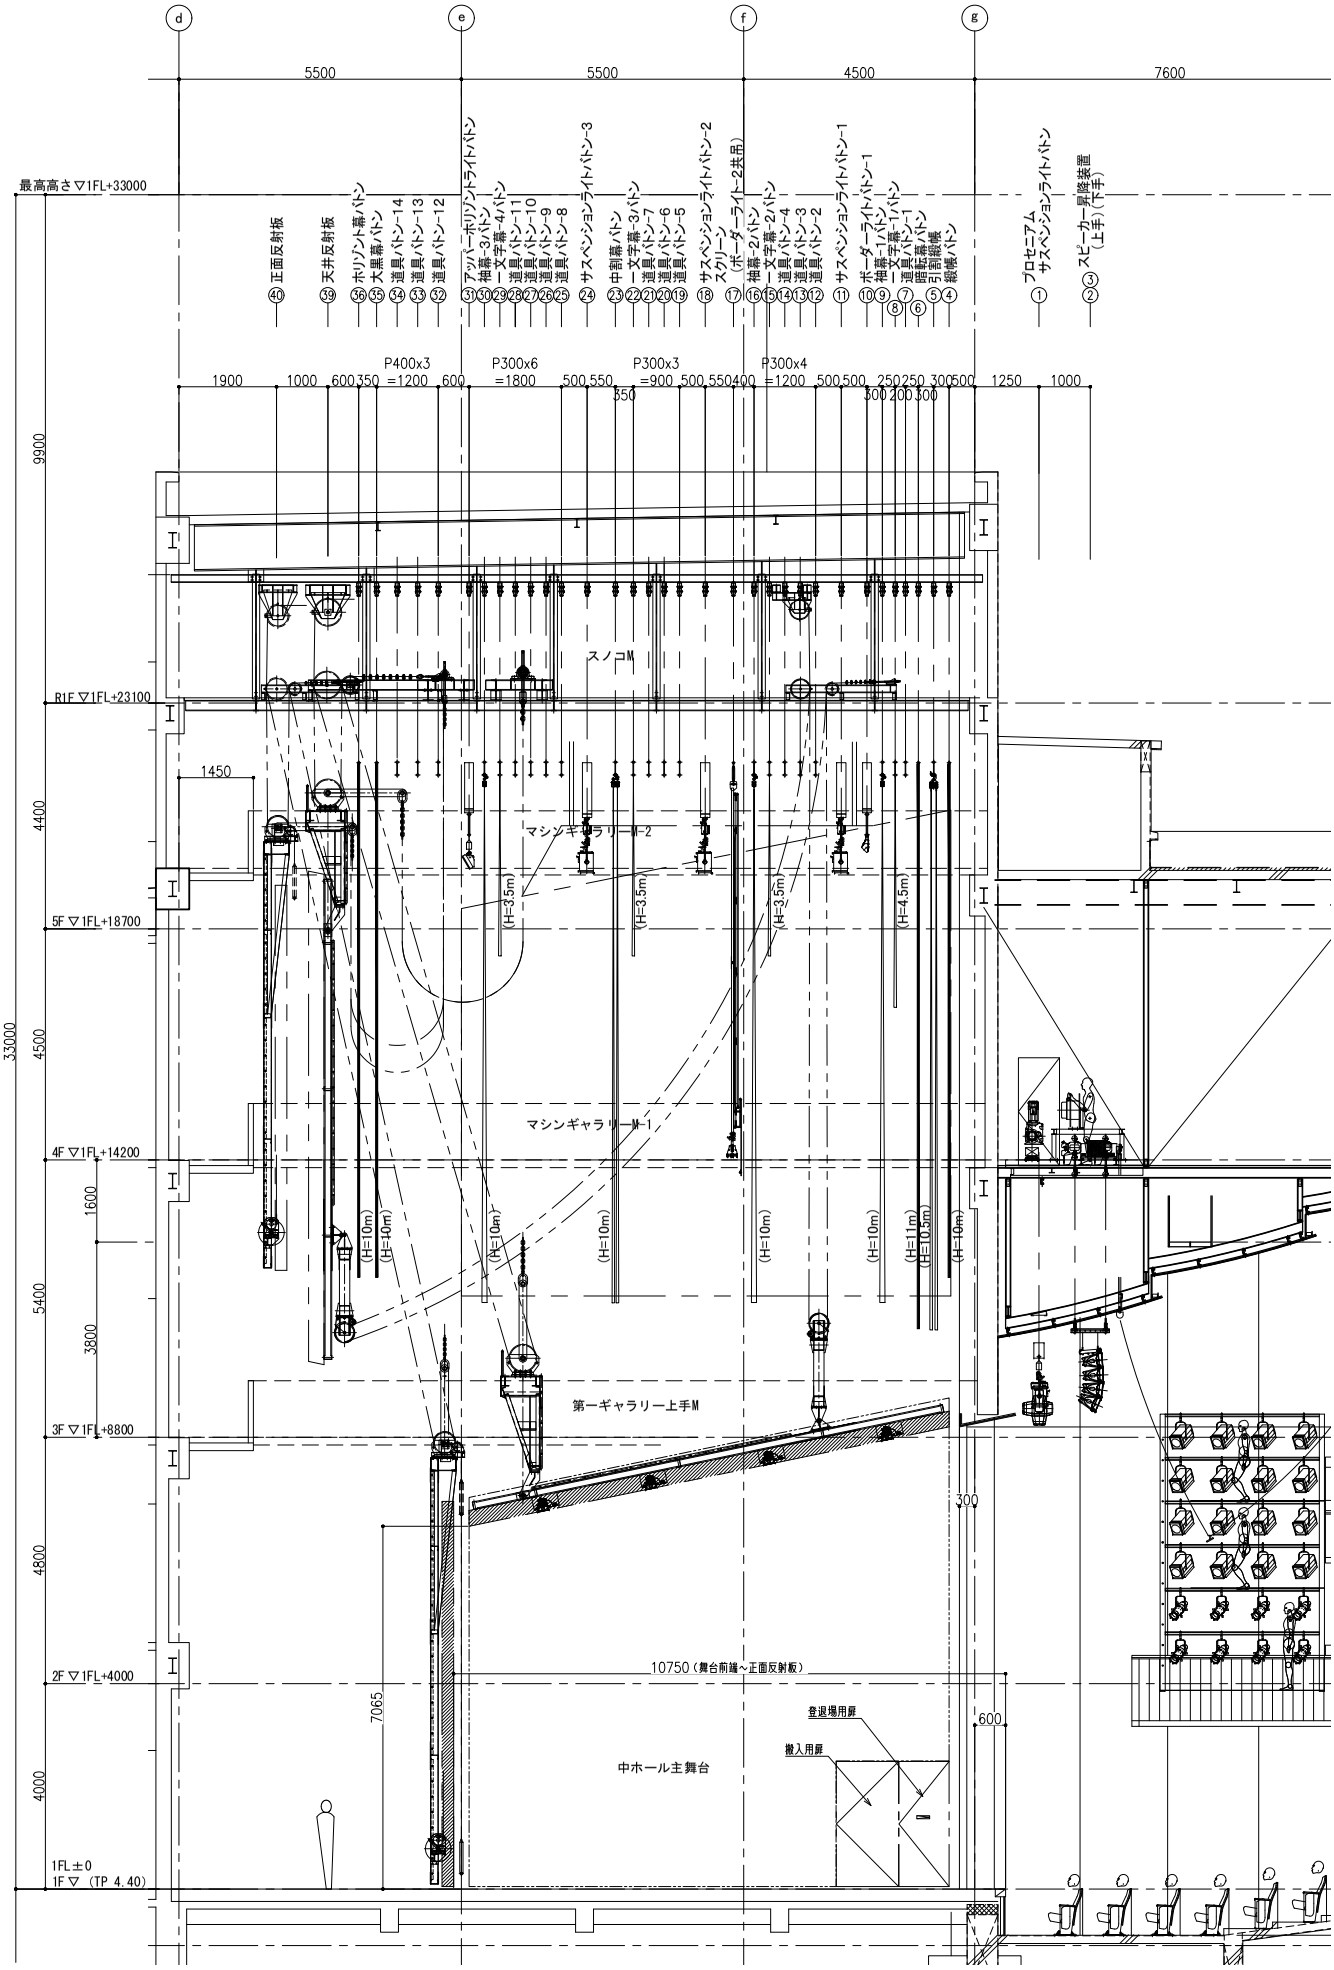

訂正

承認	
検印	
設計	
件名	徳島市城南文化施設整備及び城崎公園再整備事業
縮尺先	
図面名称	中ホール 舞台断面図（音響反射板形式）
日付	2023・3・
縮尺	1/50（A1） 1/100（A3）
No.	CI-04