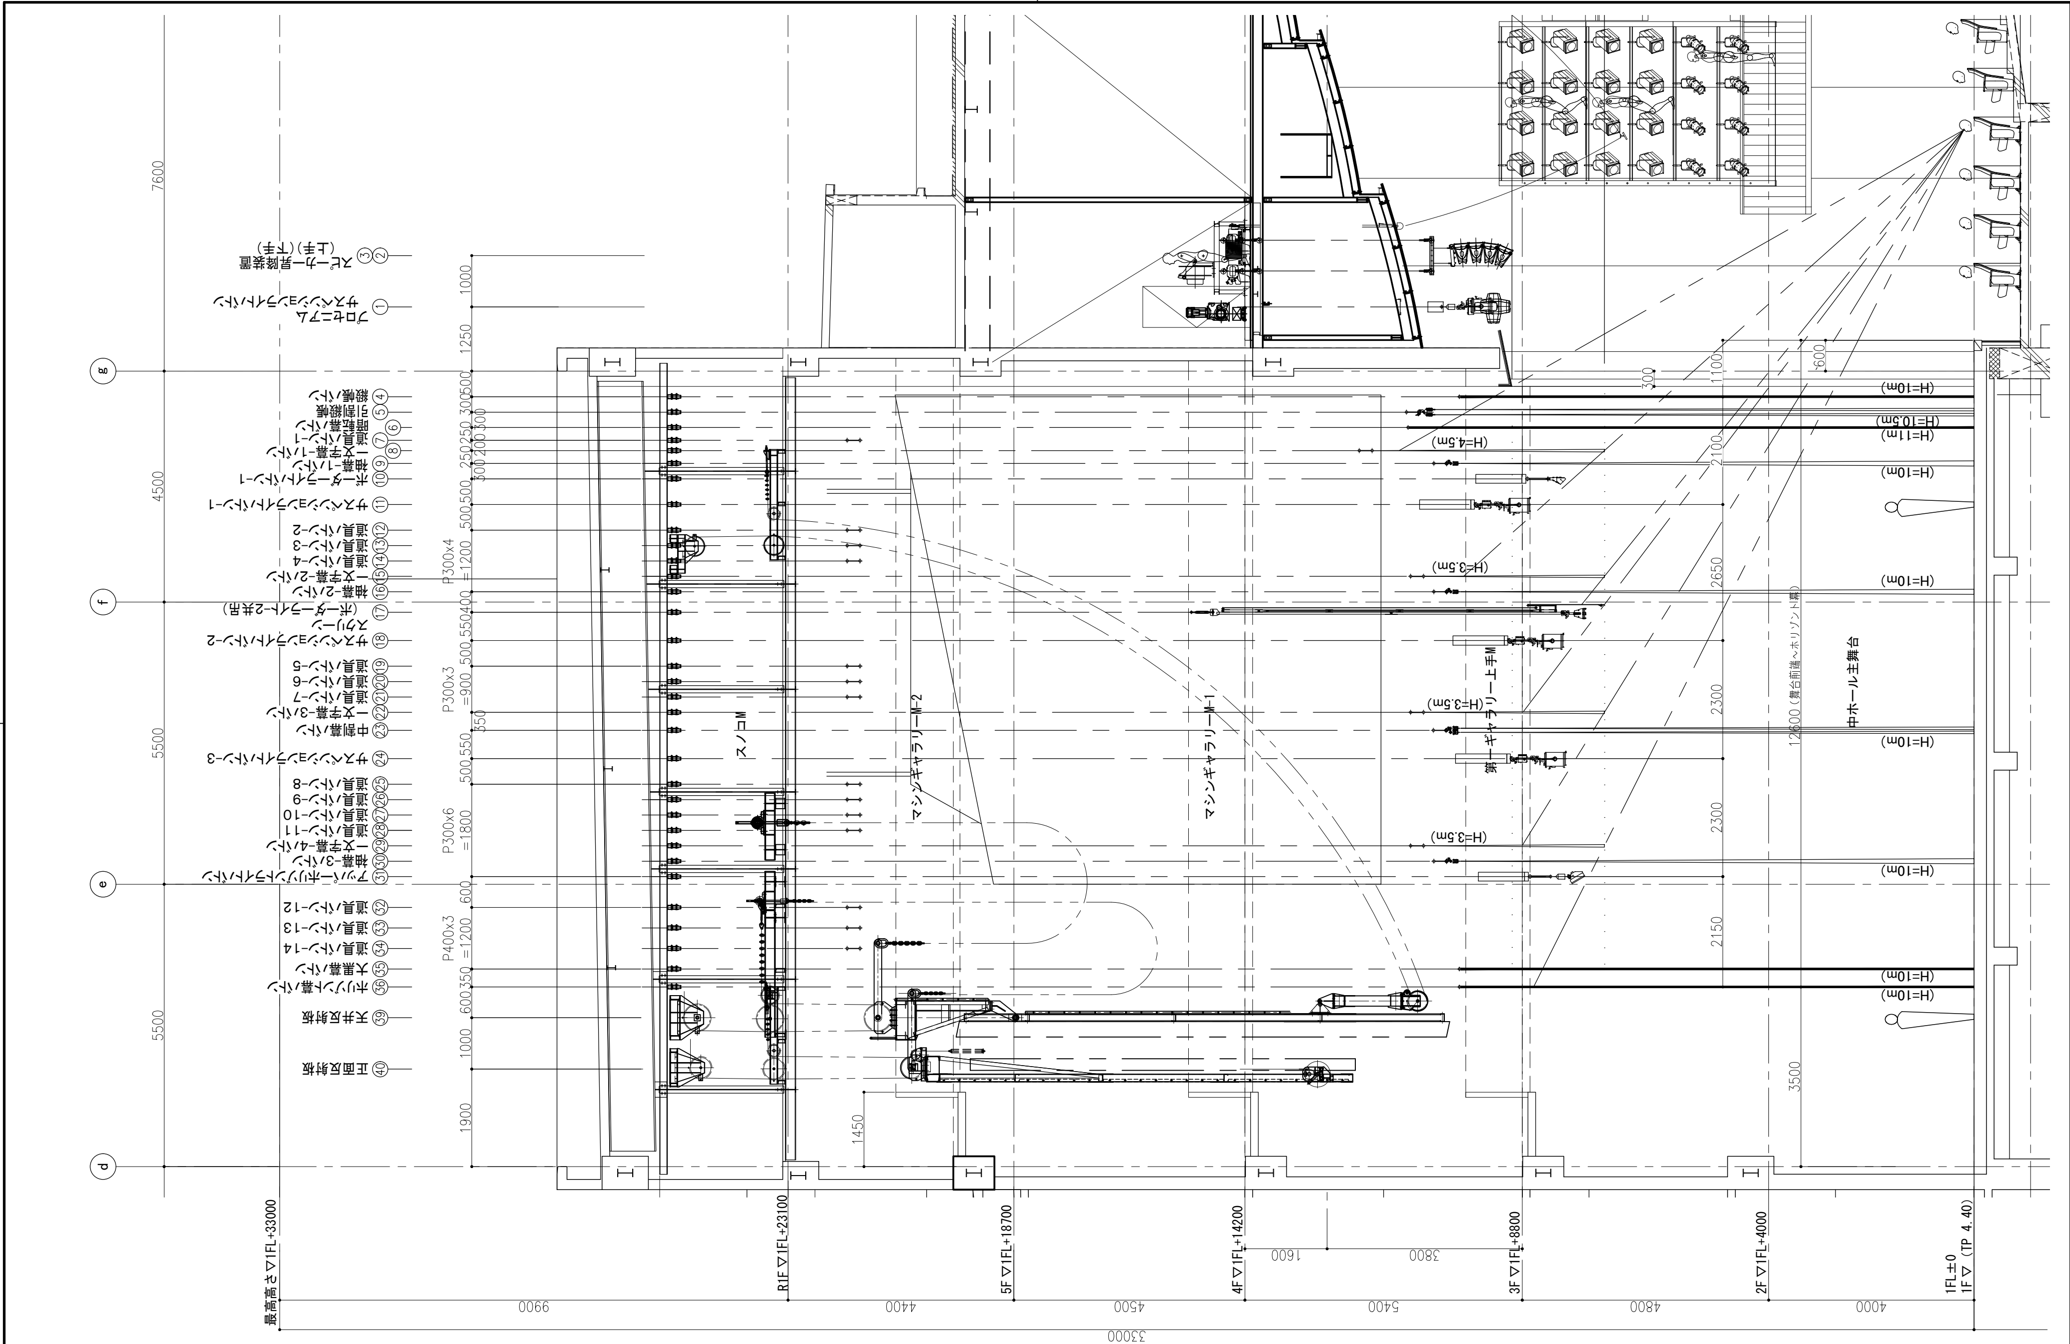

訂正	認可	検印	設計	件名	図面名称	
				福岡市拠点文化施設整備及び須崎公園再整備事業	中ホール　舞台断面図（プロセニアム形式）	No. CI-03
				得意先　殿	日付 2023． 3． / 縮尺 1/50(A1) 1/100(A3)	